

Plan de servitude

COPIE ORIGINAL RF

Commune : Vernier

Section : -

Plan(s) : 45

Immeuble(s) : 3768-3770-DDP 4117

Echelle : 1/250




CONSTRUCTION

Servitude d'empiètement du bâtiment C681
au profit de 3770 et DDP 4117



Dossier établi sous forme numérique

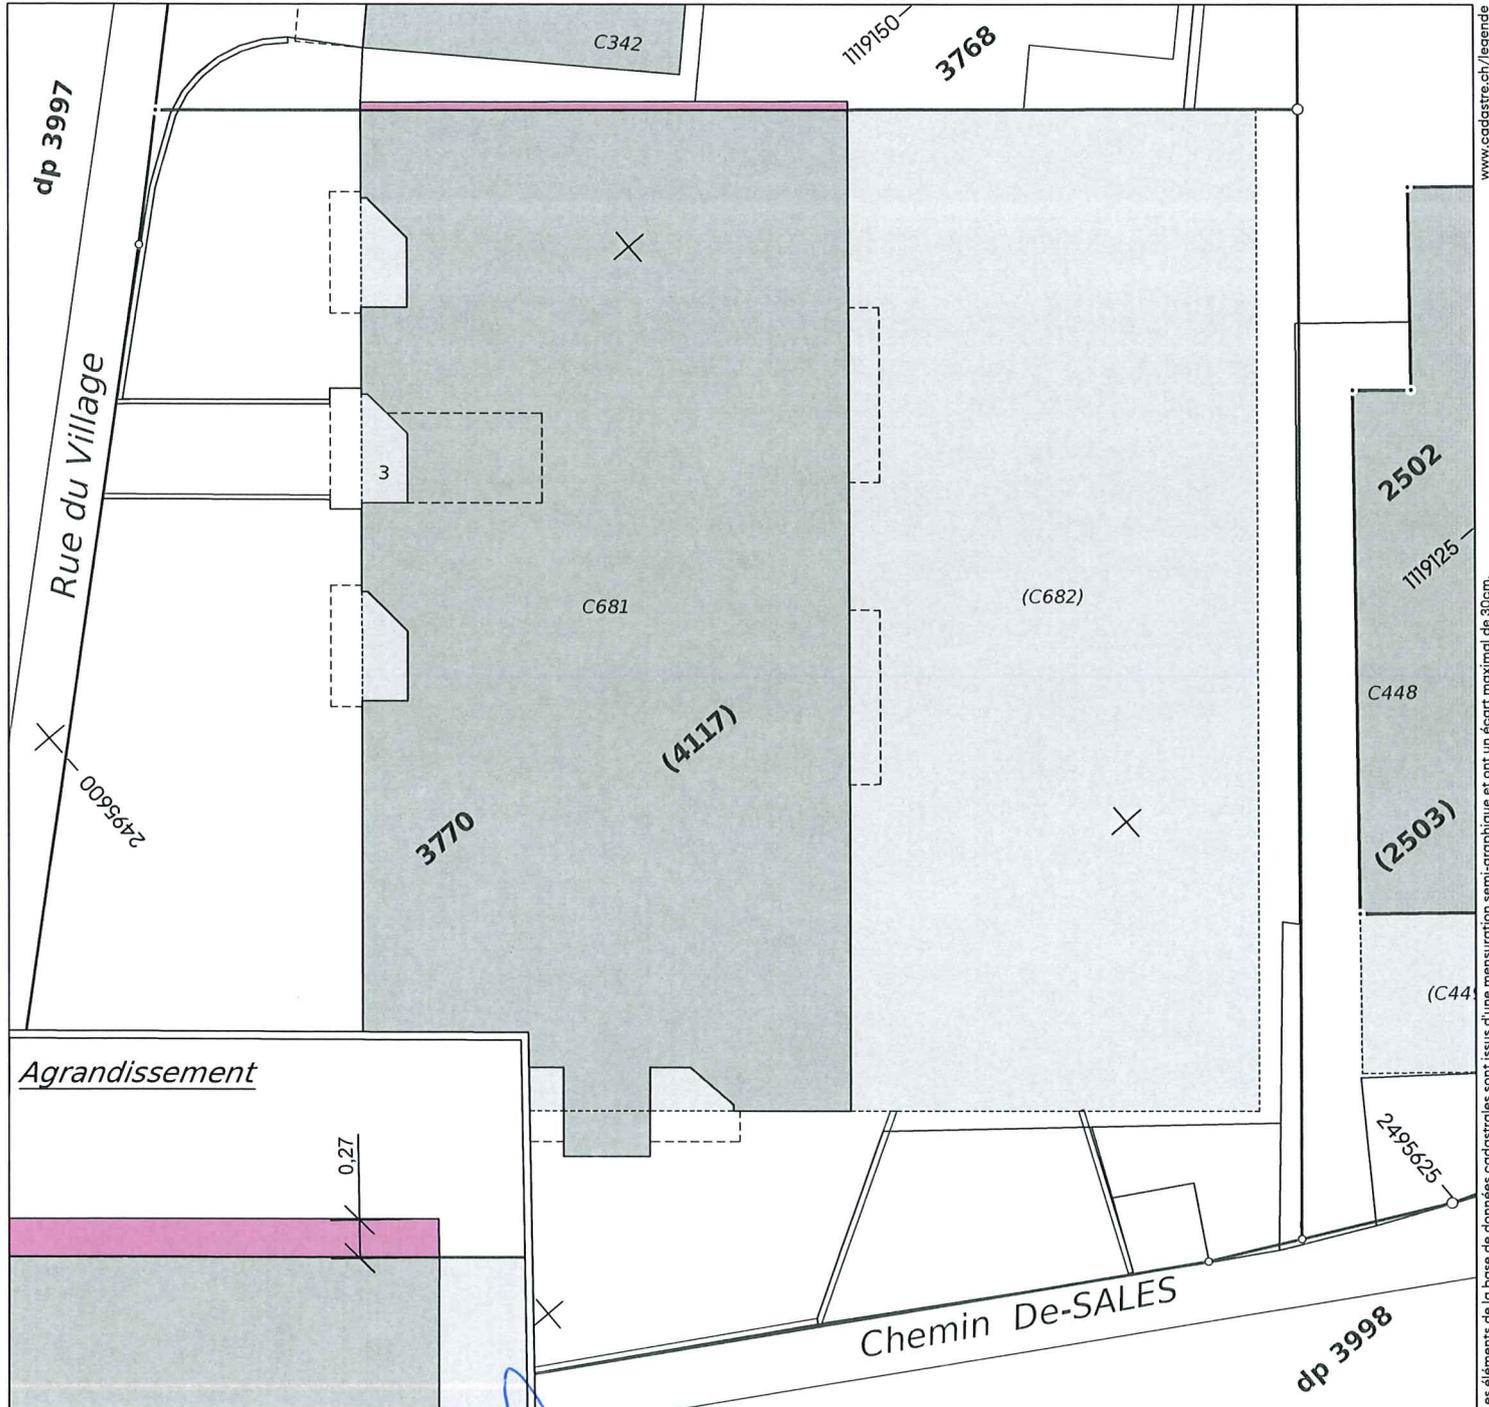

www.cadastre.ch/legende
Les éléments de la base de données cadastrales sont issus d'une mensuration semi-graphique et ont un écart maximal de 30cm.

Agrandissement

0.27

**haller
wasser**

Ingénieurs géomètres
brevetés
membre bureau sia

rue blavignac 10
1227 carouge
+41225660101
info@haller-wasser.ch

Gaëtan MARTIN
Ingénieur géomètre breveté

Dossier no. : 1384.50

Extraction du : 31.01.2024

Etabli le : 31.01.2024 / ERO

Modifié le : -

Office de l'urbanisme (OU)

Date : 23 fev. 2024

Voir rapport annexé no. /