

Dossier de mutation No 99 / 2022

Commune **Vernier**
Plan(s) **34**
Immeuble(s) **830 - 2338**

ORIGINAL RF

MUTATION PARCELLAIRE

Pièces du dossier juridique :

- | | |
|---|-----|
| 1. Titre | (1) |
| 2. Anciens immeubles | (1) |
| 3. Formation et états descriptifs
des nouveaux immeubles | (1) |
| 4. Plan(s) | (1) |
| 5. Coupe(s) | (0) |
| 6. Plan(s) de servitude(s) annexe(s) | (1) |

Pièces du dossier technique :

- | | |
|--------------------------------------|-----|
| Esquisse(s) de terrain | (1) |
| Mesures et calculs des points fixes | (0) |
| Mesures et calculs du levé de détail | (1) |
| Dossier de calibration GPS | (0) |

Acte dressé par

Maître ECKERT-LOOSLI Nathalie

Réf. _____

Acte accepté le : _____

Office de l'Urbanisme

Emoluments 10.- 

Préavis favorable sous condition.

Voir rapport annexé N° 46183

Autorisations de construire réservées

Genève, le 15 juillet 2022

Office cantonal de l'agriculture

et de la nature

Décision de la compétence de la
commission foncière agricole

Décision du _____ annexée

Emoluments _____

Genève, le 8.08.22 

DIT

Direction de l'information du territoire

Introduction en base de données

effectuée le _____

Visa accordé sous condition



hkdgéomatique

Henry Kohler Dunant

ingénieurs géomètres EPFL-SIA et géomètres brevetés

chemin de l'Echo 3 . CH-1213 Onex

tél. +41 22 879 88 79 fax +41 22 879 88 78

geneve@hkd-geomatique.com

Dossier N° 8372.002 / CPD

Etabli le 06.07.2022

Vérifié le

L'auteur du dossier

Numéros	Surfaces R.F m ²	Diff. m ²	Surfaces corrigées m ²	Parcelles divisées		Observations
				en	surface m ²	
830	10261		10261	A B	9440 821	
2338	82590		82590	A B	81769 821	
TOTAUX	92851		92851		92851	



FORMATION ET ETAT DESCRIPTIF DES NOUVEAUX IMMEUBLES

Mutation : **99 / 2022**

Page 3

Commune : Vernier

Objets	Numéros	Formations / Désignations	Corr. math. m ²	Surfaces m ²	Observations
Plan	34				
Immeuble Situation	6093	2338B + 830A Le Lignon		10261	Nouveau
Bâtiment Adresse	B535	Habitation un logement Route du Bois-des-Frères 51A		252	
Immeuble Situation	6094	2338A + 830B Le Lignon, Château Bloc.		82590	Nouveau
Bâtiment	2586	Autre prod. agricole		295	
Bâtiment	3995	Autre bât. < 20 m2		9	
Bâtiment	3996	Serre		528	
Bâtiment Adresse	4083	Habitation un logement Route du Bois-des-Frères 51E		79	
Bâtiment	B1843	Autre bât. 20m2 et plus		71	
Bâtiment	B1844	Autre bât. 20m2 et plus		45	
Bâtiment Adresse	B536	Autre prod. agricole Route du Bois-des-Frères 51B		415	
Bâtiment	B537	Autre bât. d'activités		215	
Bâtiment	B540	Autre prod. agricole		17	
Bâtiment Adresse	B541	Autre prod. agricole Route du Bois-des-Frères 51D		275	
		Surface totale des nouvelles parcelles		92851	



hkdgéomatique

Henry Kohler Dunant

ingénieurs géomètres EPFL-SIA et géomètres brevetés

Dossier N° 8372.002 / CPD Signature

Etabli le : 06.07.2022


Vérifié le :

Extrait du plan du Registre Foncier

Commune : Vernier
Plan cad. N° : 34
Echelle: 1:1000



Mutation N° : 99 / 2022
Dossier : 8372.002 / CPD
Etabli le : 06.07.2022
Vérifié le:

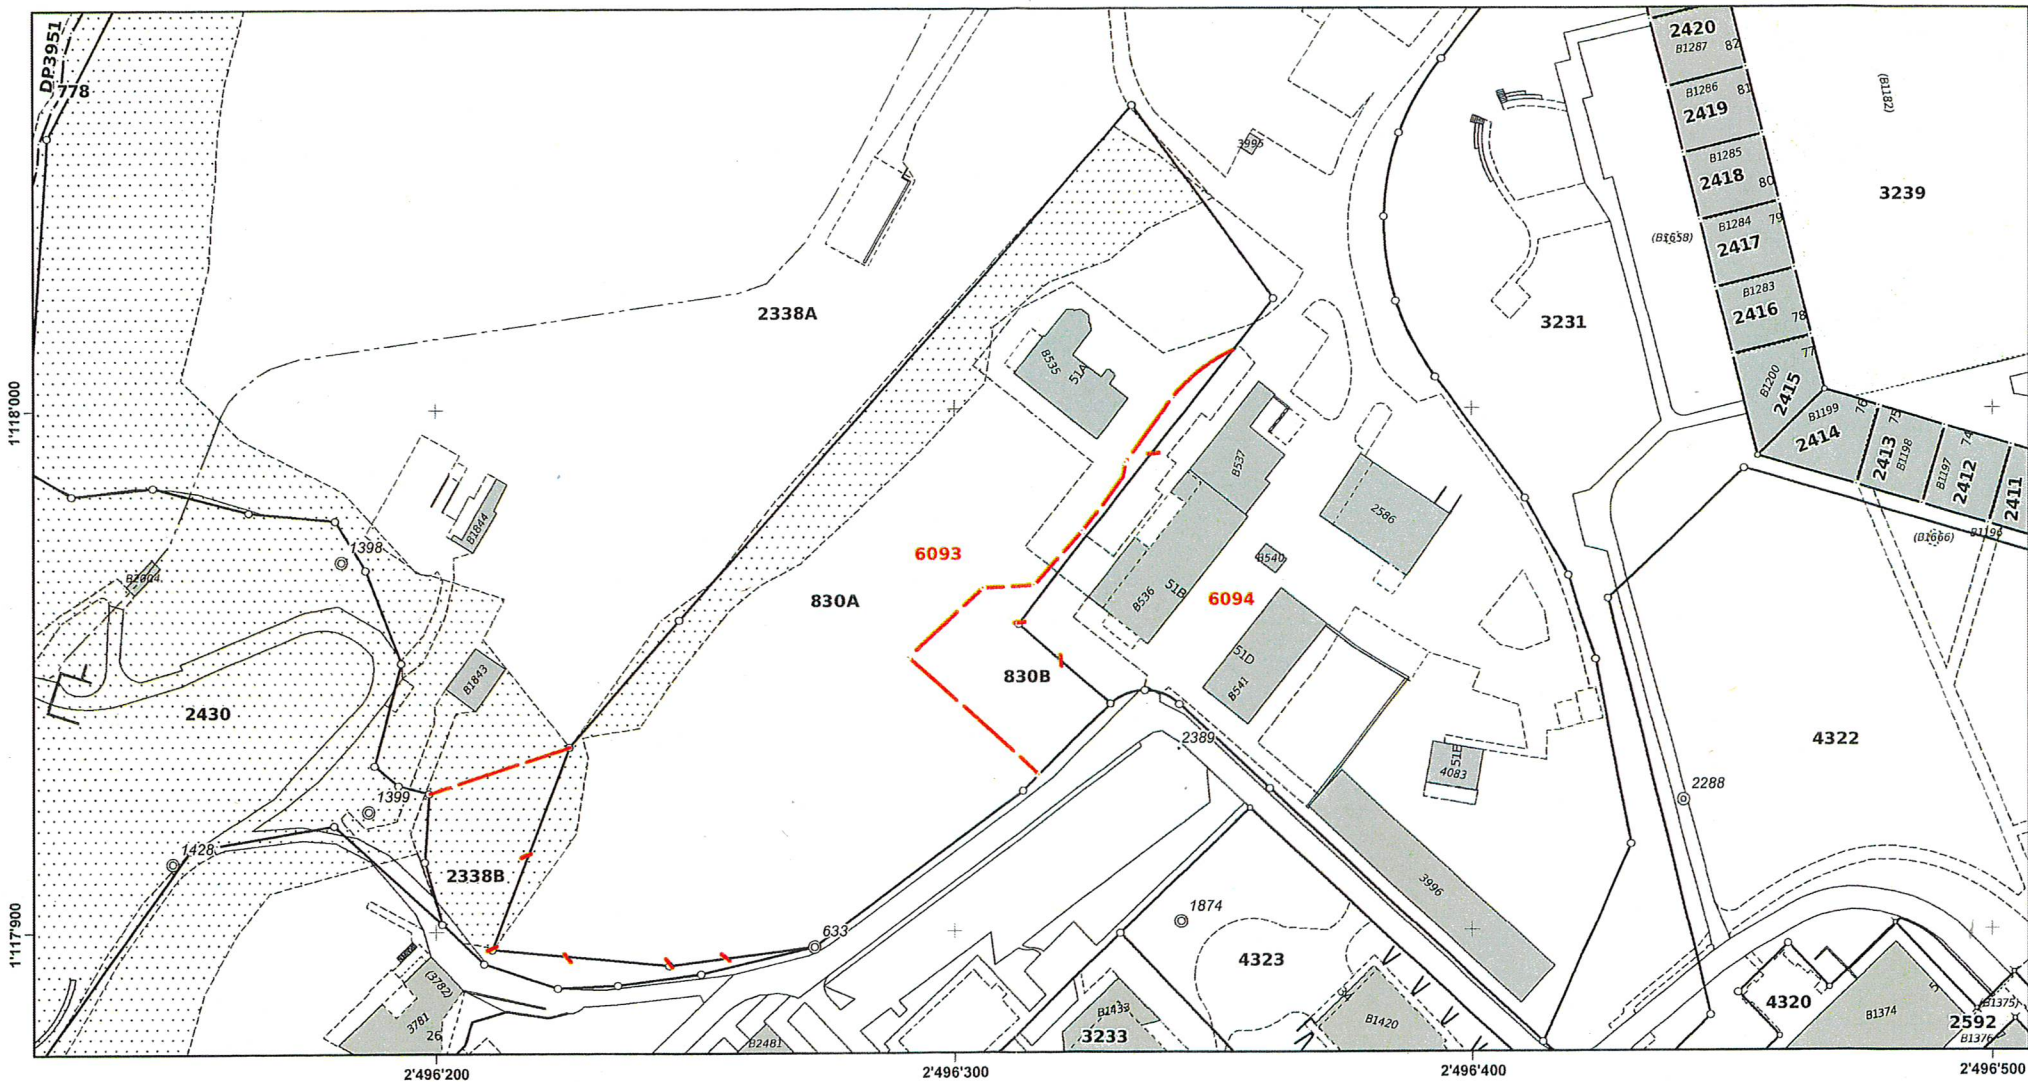

Henry Köhler Danant
ingénieur à l'EPFL, chef de service en service
Ch. de l'Écluse 3 CH-1213 GENEVE
Tél: +41 (0)22 734 78 88 Fax: +41 (0)22 734 88 70
genève@hkd-geomatique.ch



Légende et origine des données

Fond cadastral: Représentation en noir selon les normes cadastrales en vigueur
Données cadastrales en vigueur extraites de la base de donnée cantonale

Légende: www.cadastrale.ch/legende