

Plan de servitude - N° 2

Commune : Vernier
Plan cad. N° : 34
Echelle: 1:1500



Annexe n° 2

Mutation N° : 99 / 2022


Dossier : 8372.002 / CPD

Etabli le : 06.07.2022

Vérifié le : 29.04.2024

Légende

 PASSAGE public à pieds

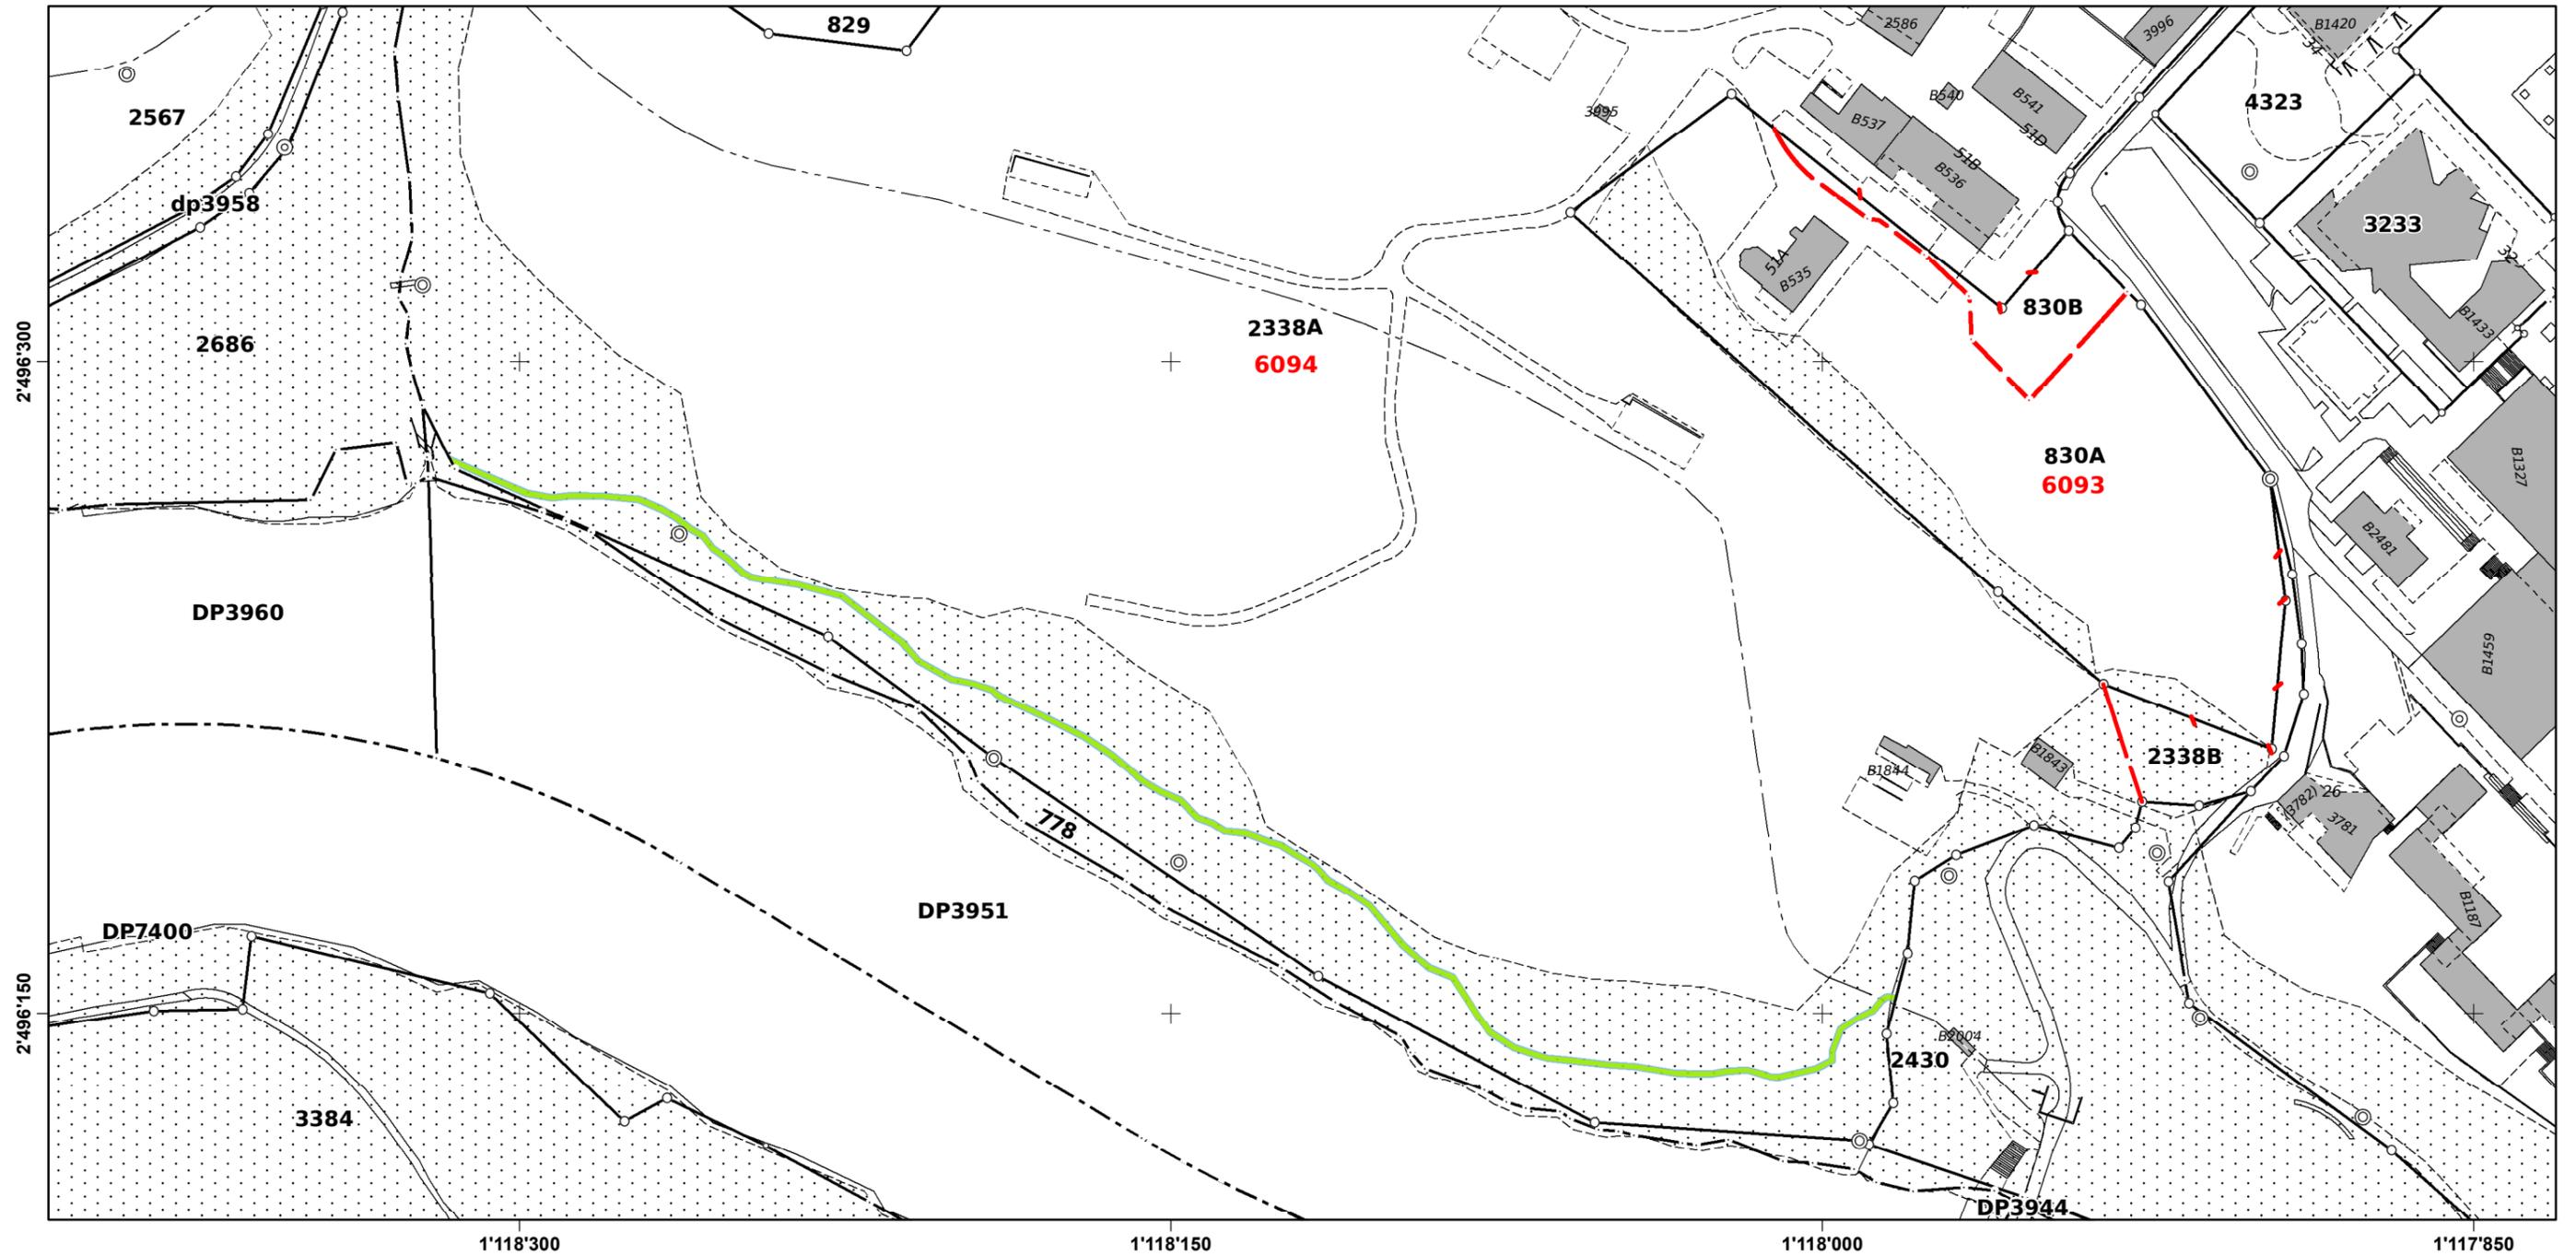

Henry Kohler Dunant
ingénieurs EPFLSIA et géomètres brevetés
ch. de l'Echo 3 CH-1213 Onex
tel + 41 22 879 88 79 fax + 41 22 879 88 78
geneve@hkd-geomatique.com

Légende et origine des données

Fond cadastral: Représentation en noir selon les normes cadastrales en vigueur
Données cadastrales en vigueur extraites de la base de donnée cantonale

Office de l'urbanisme

Emoluments.....
Préavis favorable sous condition
Voir rapport annexé N°.....
Autorisation de construire réservées
Genève, le.....

Légende: www.cadastrale.ch/legende