



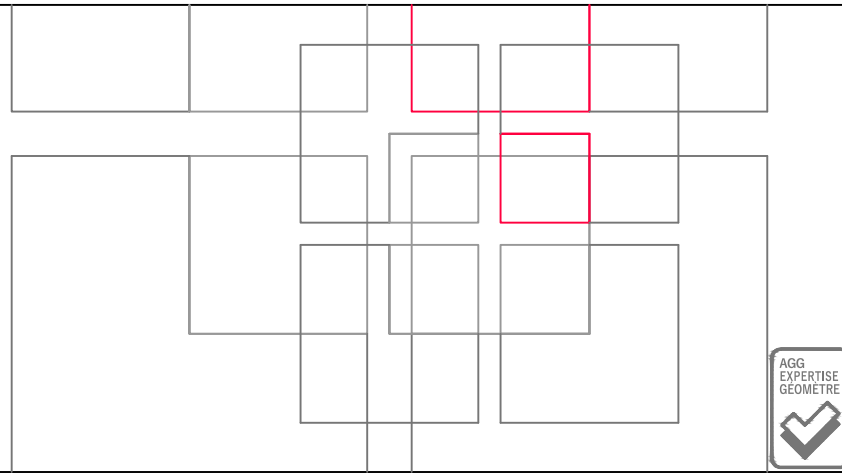

Buffet Boymond SA
 Géomatique - Mensuration - Génie rural
 Chemin de l'Echo 3 . CH-1213 Onex
 tél + 41 22 827 02 60 fax + 41 22 827 02 69
 www.bbsa-geo.ch / bureau@bbsa-geo.ch

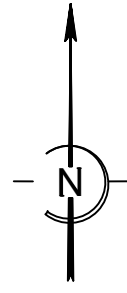

COMMUNE DE VERNIER
 Chemin des Sellières
 PROJET DE DIVISION



LÉGENDE :

- = TRAIT DE DIVISION
- = POINTS LIMITES PROJETES
- ▣ = ELEMENTS PROJETES
- = ELEMENTS RELEVES

COMPOSITION DES NOUVELLES PARCELLES :

Nouvelle(s) parcelle(s)	Surfaces approximatives (m²)	Composition	Observation
A	915	3812A	Privé
B	16	3812B	Privé
Total =	931		

MODIFICATIONS - COMPLÉMENTS

Date	Tech.	Objet	S/N°	Date	Tech.	Objet	S/N°
11.11.24	TLT	Etablissement du projet de division	003				

CLIENT : 89 Architecture Sarl ECHELLE 1:250

FOND DE PLAN CADASTRAL : NUMÉRIQUE

DONNÉES COMPLÉMENTAIRES :

RÉFÉRENCE DAO : B223045-Projet de division.dwg/250 Dossier : B223045

